

議案第七一号

旧川越織物市場整備工事請負契約について

次のとおり工事請負契約を締結するため、議会の議決に付すべき契約及び財産の取得又は処分に関する条例第二条の規定により、議会の議決を求める。

平成三十年六月七日提出

川越市長 川 合 善 明

- | | | |
|---|--------|---------------------------|
| 一 | 契約の目的 | 旧川越織物市場整備工事 |
| 二 | 契約の方法 | 一般競争入札 |
| 三 | 契約の金額 | 金三億二千四百万円 |
| 四 | 契約の相手方 | 川越市大字伊佐沼百二番地一
株式会社芹沢建設 |
| 五 | 工期 | 本契約締結の日から平成三十一年十二月二十日まで |
- 代表取締役 芹 澤 英 樹

提 案 理 由

旧川越織物市場整備工事入札の結果、このように措置する必要がある。

議案第 7 1 号参考資料

工 事 概 要

- 1 工 事 名 旧川越織物市場整備工事
- 2 工 事 場 所 川越市松江町 2 丁目 1 1 番地 1 0 ほか
- 3 床 面 積 旧川越織物市場東棟

面 積 表 (㎡)		
1 階	2 階	合計
210.70	183.43	394.13

旧川越織物市場西棟

面 積 表 (㎡)		
1 階	2 階	合計
211.52	178.47	389.99

旧栄養食配給所炊事場棟

88.18㎡

旧栄養食配給所住宅棟

面 積 表 (㎡)		
1 階	2 階	合計
50.07	33.05	83.12

交流機能施設

33.81㎡

東水廻り棟

19.76㎡

西水廻り棟

25.65㎡

倉庫

7.75㎡

4	構	造	旧川越織物市場東棟・旧川越織物市場西棟
			木造2階建
		主	体 木造
		基	礎 直接基礎
		床・壁・屋根	木造、土壁
			旧栄養食配給所炊事場棟
			木造平屋建
		主	体 木造
		基	礎 直接基礎
		床・壁・屋根	木造
			旧栄養食配給所住宅棟
			木造2階建
		主	体 木造
		基	礎 直接基礎
		床・壁・屋根	木造、土壁
			交流機能施設
			木造平屋建
		主	体 木造一部鉄骨造
		基	礎 直接基礎
		床・壁・屋根	木造一部鉄骨造
			東水廻り棟・西水廻り棟
			鉄骨造平屋建
		主	体 鉄骨造
		基	礎 直接基礎
		床・壁・屋根	コンクリート造、鉄骨造
			倉庫
			木造平屋建

主 体 木造
基 礎 直接基礎
床・壁・屋根 木造

5 建物仕上 旧川越織物市場東棟・旧川越織物市場西棟

外 壁 下見板張、鼠漆喰塗

屋 根 引掛棧瓦葺、カラーステンレス大波板葺ほか

旧栄養食配給所炊事場棟

外 壁 カラーステンレス中波板張、豎目板張

屋 根 カラーステンレス平葺、カラーステンレス大波板葺

旧栄養食配給所住宅棟

外 壁 下見板張、窯業系サイディング張ほか

屋 根 引掛棧瓦葺、カラーステンレス大波板葺ほか

交流機能施設

外 壁 下見板張、鼠漆喰塗

屋 根 引掛棧瓦葺、銅板瓦棒葺、カラーステンレス立ハゼ葺ほか

東水廻り棟・西水廻り棟

外 壁 コンクリート打ち放しのうえ撥水剤塗

屋 根 カラーステンレス立ハゼ葺

倉庫

外 壁 カラーステンレス大波板張

屋 根 カラーステンレス立ハゼ葺


6 附帯設備 (1) 電気設備工事一式（別途工事）

(2) 給排水その他設備工事一式（別途工事）

(3) 外構整備・植栽工事一式（別途工事）

7 工期 本契約締結の日から平成31年12月20日まで


案内図

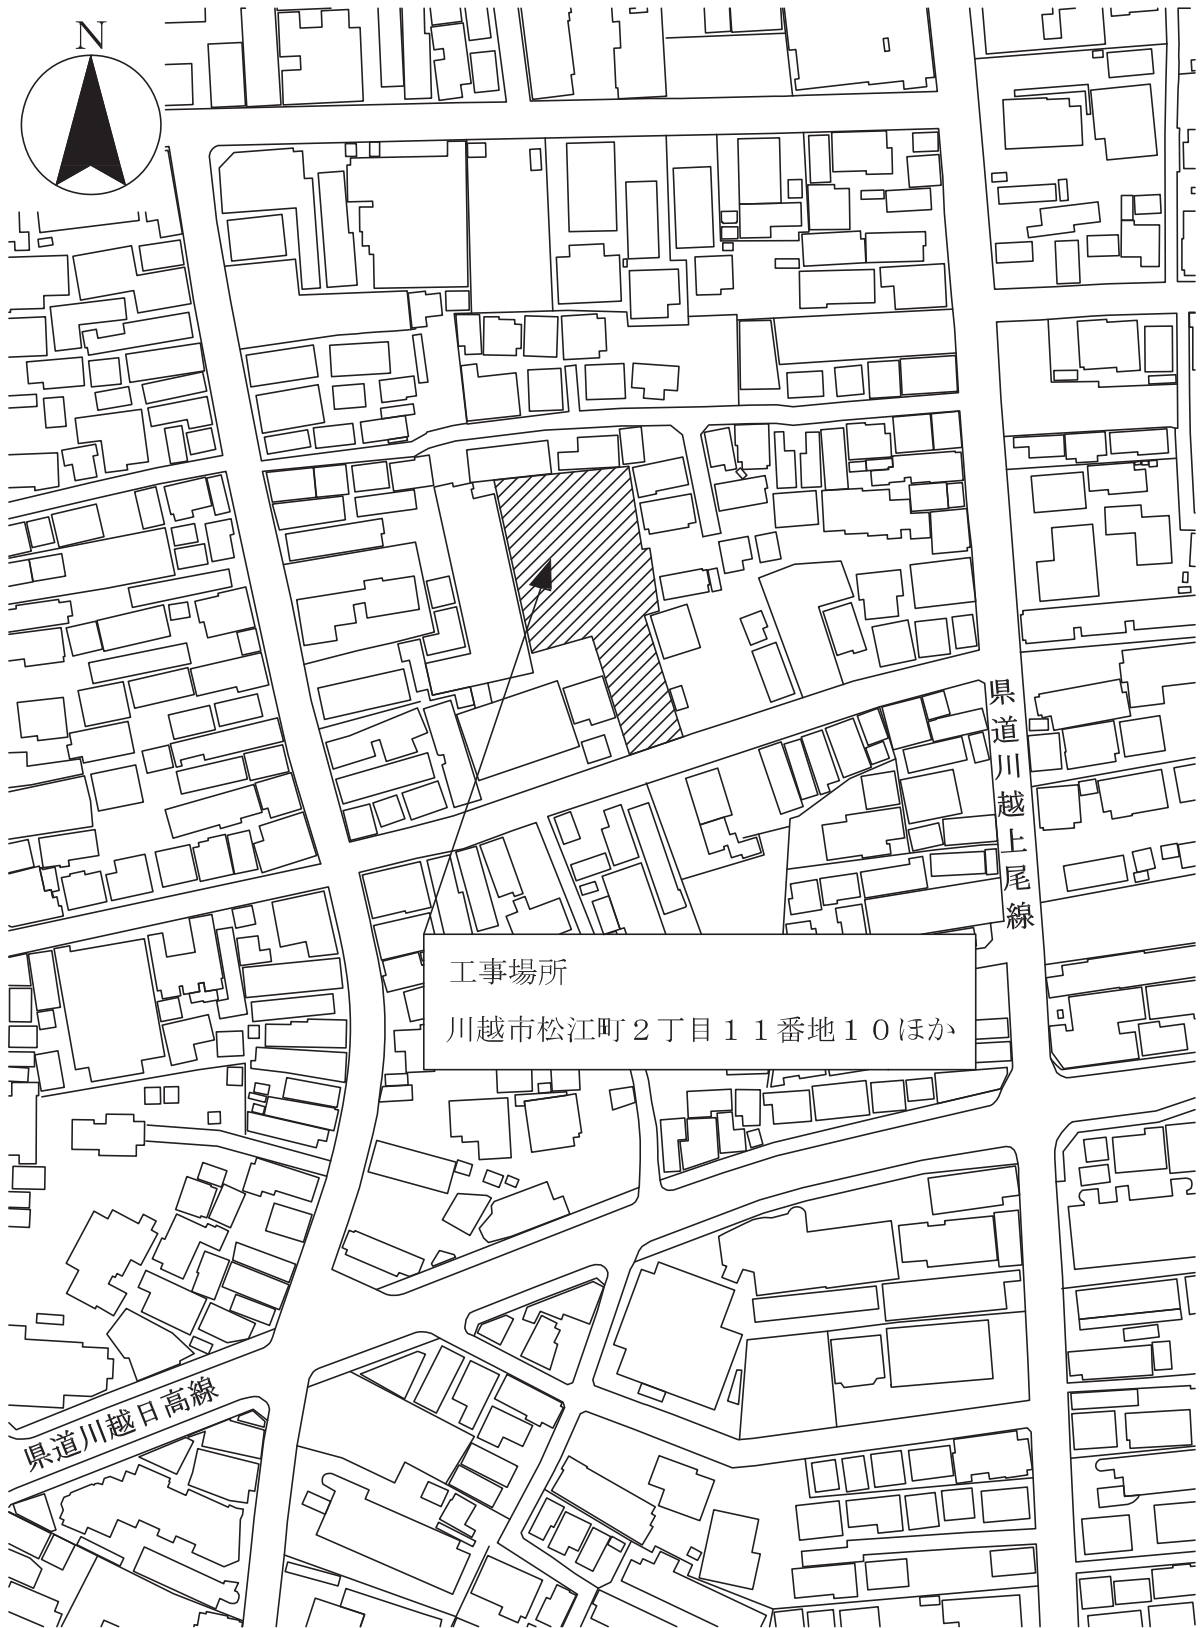

配置図



S=1:500

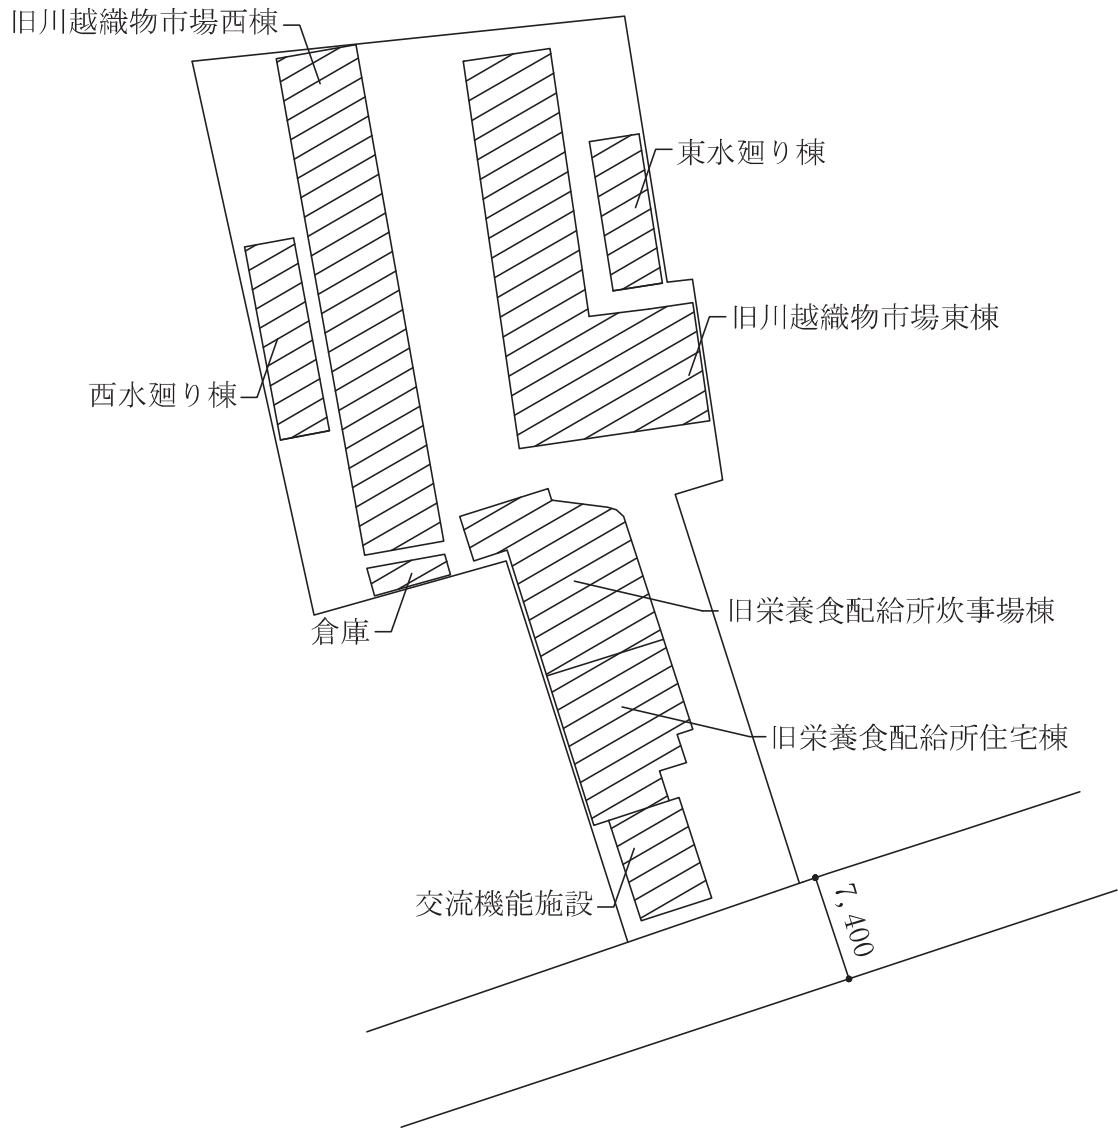

凡例




本工事建物

平面図


S=1:200

(旧川越織物市場東棟・東水廻り棟)

1階平面図

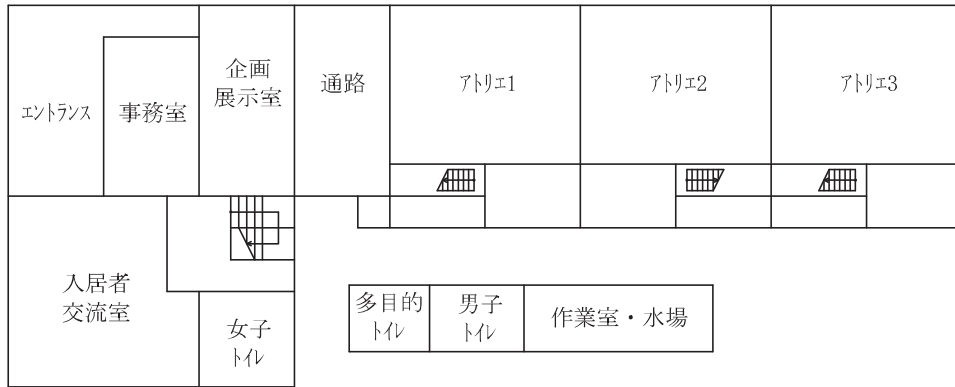

2階平面図

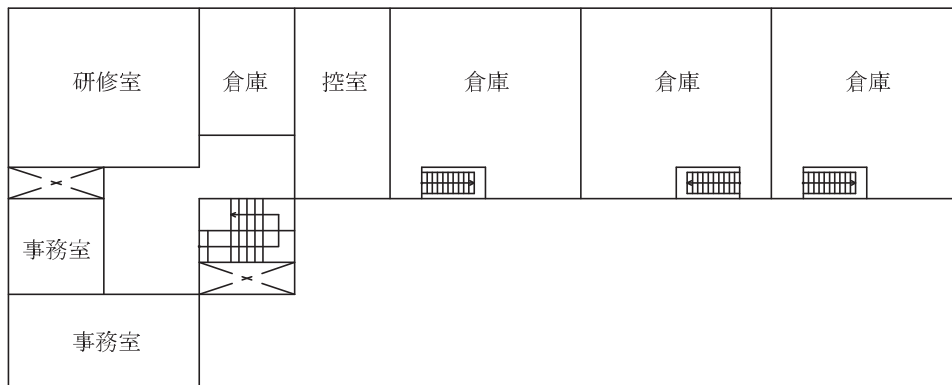


平面図

S=1:200


(旧川越織物市場西棟・西水廻り棟・倉庫)

1階平面図

男子 トイレ	女子 トイレ	作業室	水場
-----------	-----------	-----	----

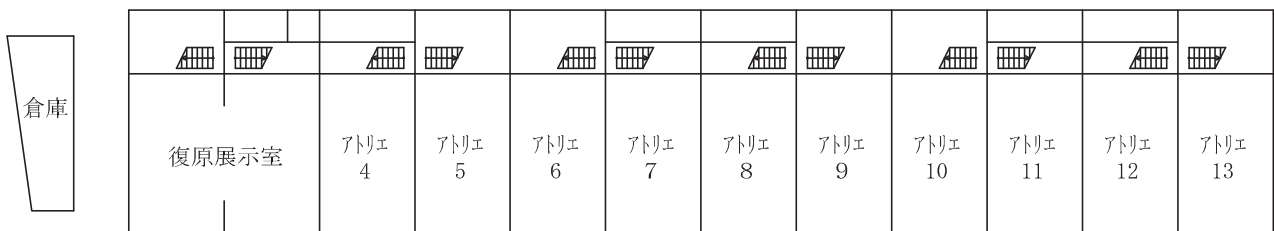

2階平面図

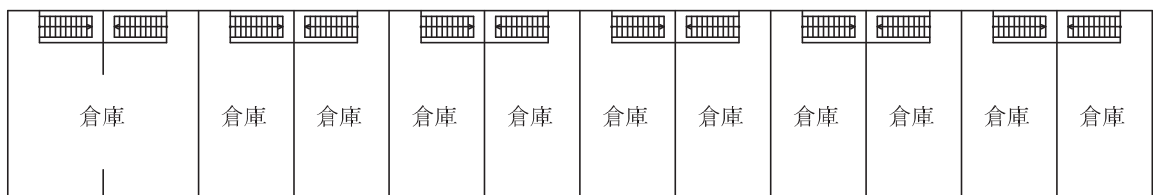


平面図


S=1:200

(旧栄養食配給所炊事場棟・旧栄養食配給所住宅棟・交流機能施設)

1階平面図

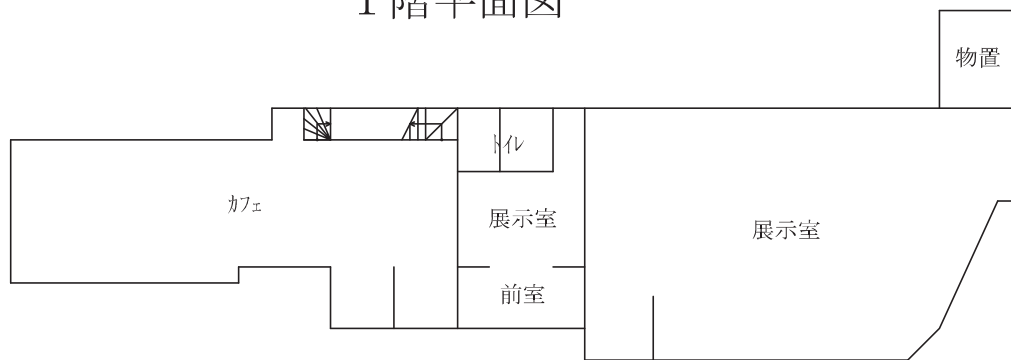

2階平面図

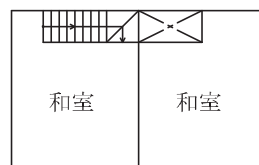

入 札 結 果 表

- 1 工 事 名 旧川越織物市場整備工事
- 2 工 事 場 所 川越市松江町2丁目11番地10ほか
- 3 落札者決定日 平成30年5月15日
- 4 工 期 本契約締結の日から平成31年12月20日まで

No.	業 者 名	入 札 額 (単位円)			摘 要
		第1回目	第2回目	第3回目	
1	初雁興業株式会社	辞 退	/		
2	三光建設株式会社	辞 退			
3	株式会社芹沢建設	300,000,000			落 札
4	株式会社エム・テック川越営業所	304,000,000			
付記	契約の金額 324,000,000円 (消費税及び地方消費税を含む。) 2業者による一般競争入札の結果落札				

参考 設計金額 332,316,000円 }
 予定価格 332,316,000円 } 消費税及び地方消費税を含む。
 最低制限価格 299,084,400円 }

議案第七二号

川越市道路線の認定について

川越市道路線を次のとおり認定するため、道路法第八条第二項の規定により、議会の議決を求めらる。

平成三十年六月七日提出

川越市長 川 合 善 明

5602	整理番号	路線名		起	終	重要な経過地
	市道五六〇二号線	大字南田島字堤外二、〇九四番一三地先	泉町二番一二一地先			

提案理由

橋梁の新設に伴い、このように措置する必要がある。

